

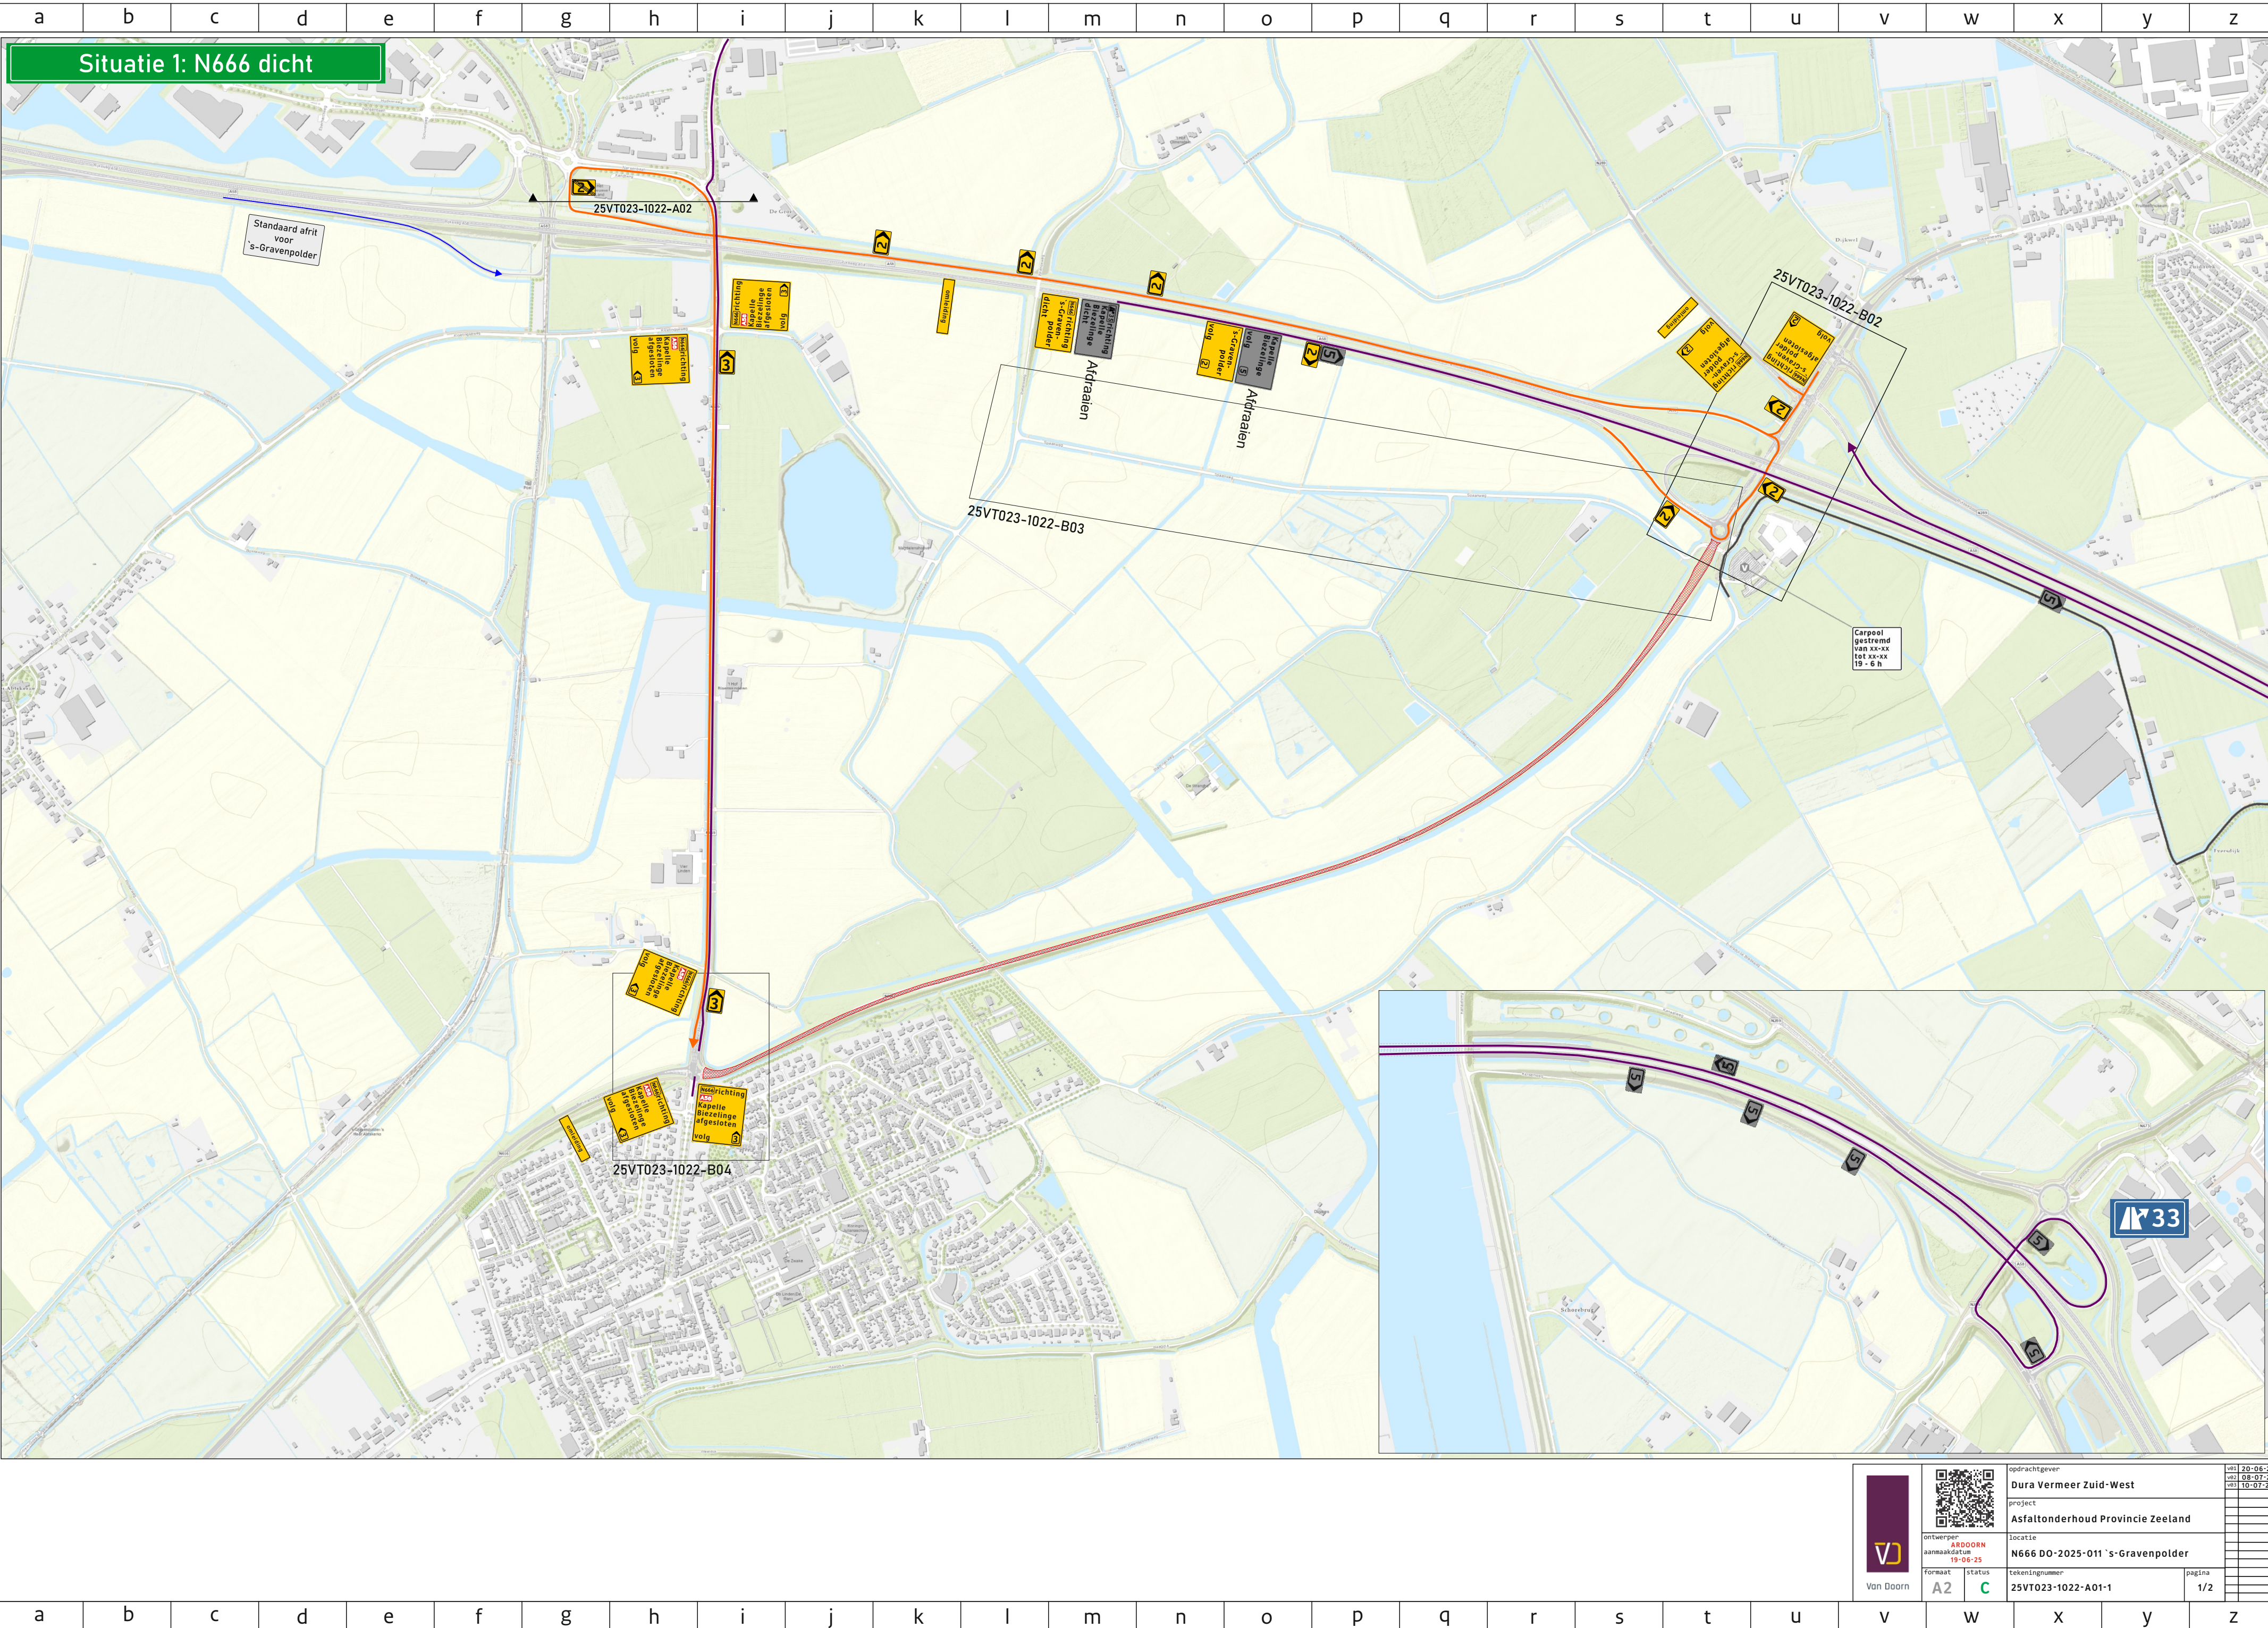


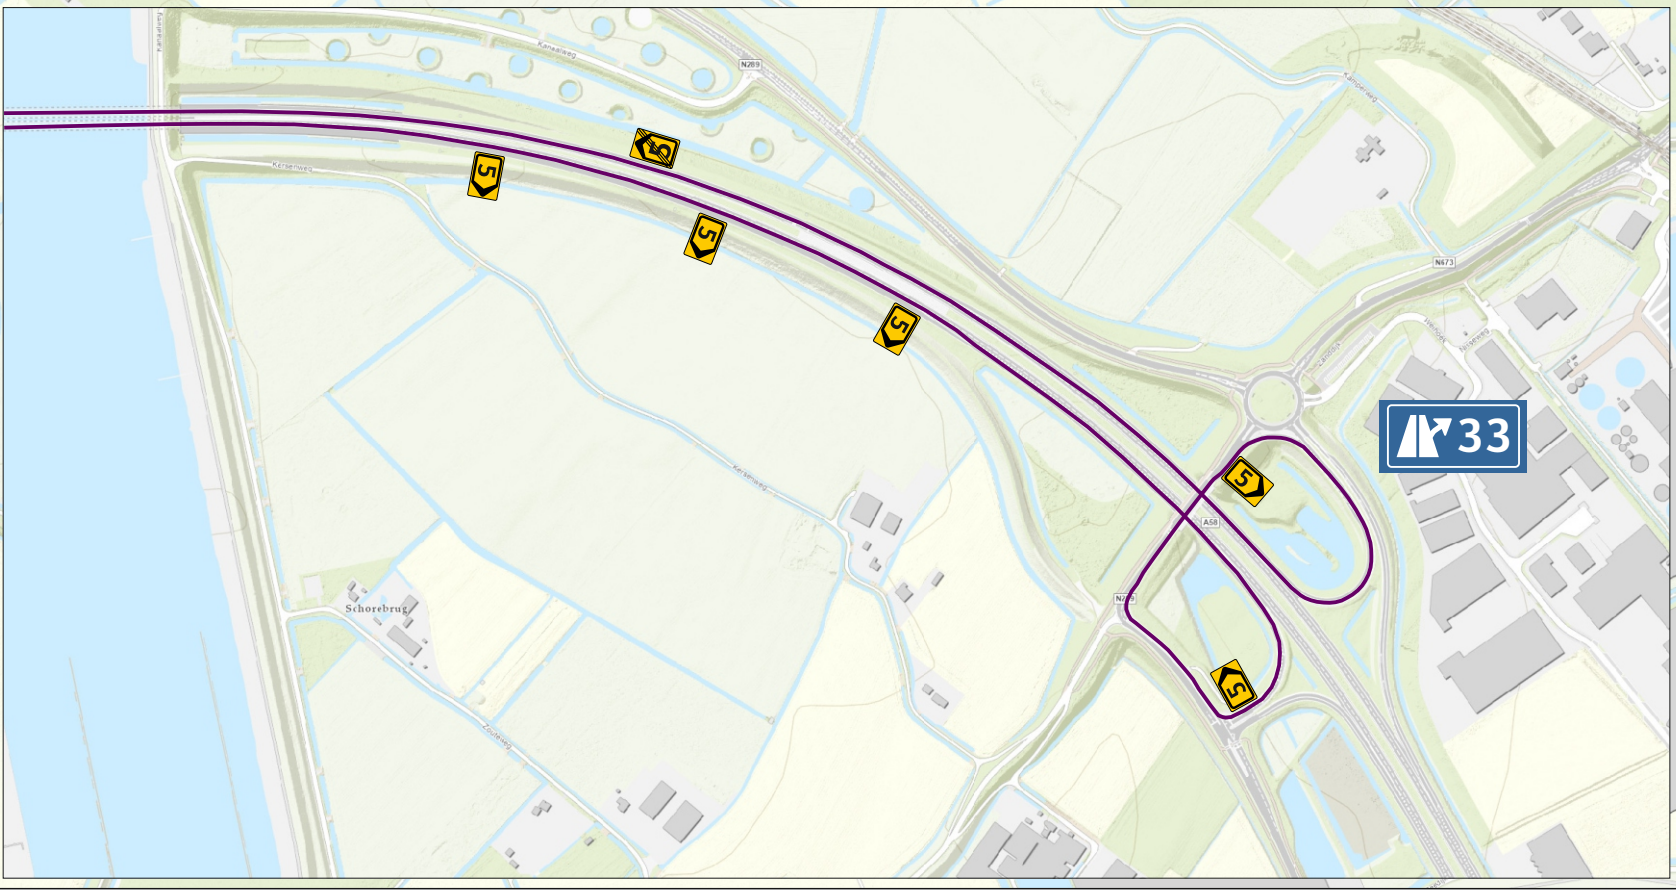

Situatie 1: N666 dicht

Situatie 2: N666 & rotonde dicht

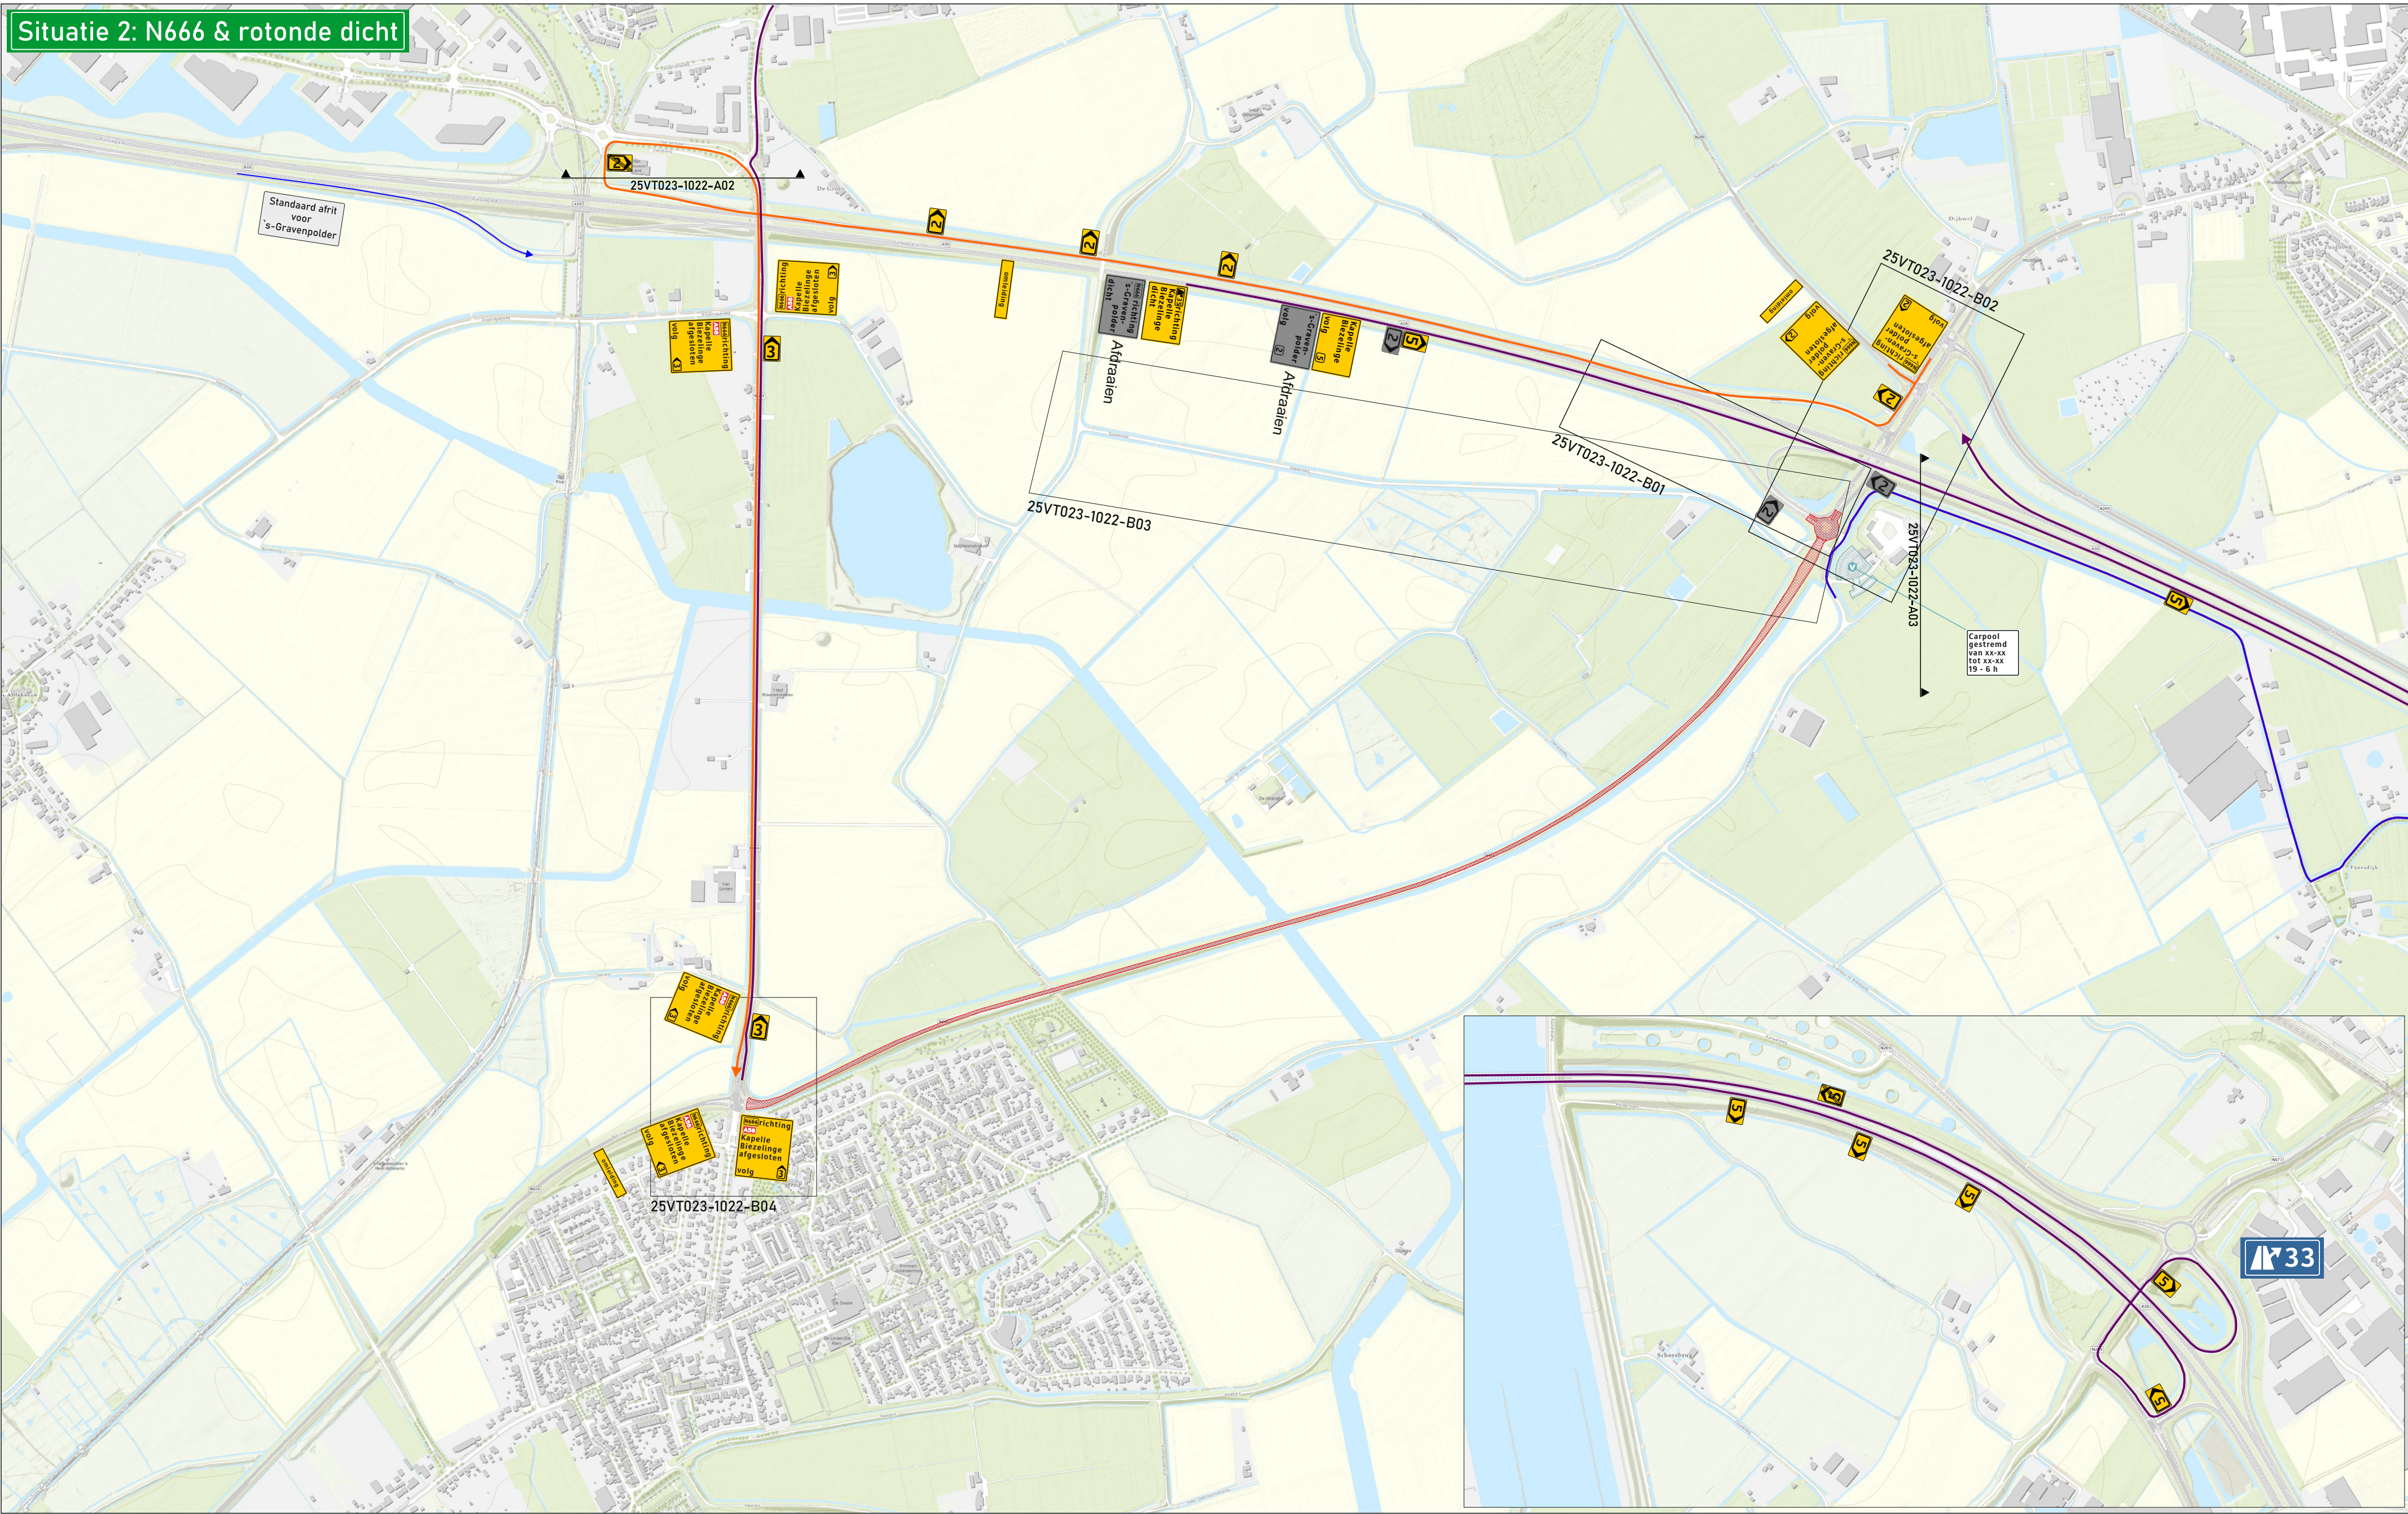

	opdrachtgever		20-06-25
	Dura Vermeer Zuid-West		08-07-25
	project		10-07-25
	Asfaltonderhoud Provincie Zeeland		
	locatie		
	N666 DO-2025-011 's-Gravenpolder		
	tekeningennummer		
	25VT023-1022-A01-2		
formaat		status	pagina
A2		C	2/2